

ชื่อโครงการ งานปรับปรุงภูมิทัศน์ และเพิ่มเติมระบบสุขาภิบาล
ท่าอากาศยานนานาชาติ
สถานที่ตั้ง จังหวัด น่าน

DRAWING SET

- A ARCHITECTURAL
แบบสถาปัตยกรรม
- SN SANITARY
แบบวิศวกรรมสุขาภิบาล



กรมทำอากาศยาน

กลุ่มสถาปัตยกรรม
กองก่อสร้างและบำรุงรักษา

71 ซ.งามดูพลี ถ.พระราม 4
ทุ่งมหาเมฆ เขตสาทร กรุงเทพฯ 10120
71 Soi Ngamduplee, Rama 4 Rd,
Sathorn, Bangkok, Thailand. 10120
Tel: 0-2287 0320-9 Fax: 0-2287 0836



71 ถนนสุทธิ ๓ พระราม ๔ แขวงทุ่งพญาหลวง เขตสาทร
กรุงเทพมหานคร 10120
71 Soi Ngamduplee, Rama 4 Rd, Sathorn, Bangkok
Thailand, 10120
Tel: 0-2287 0320-9 Fax: 0-2287 0836

ชื่อโครงการ :

งานปรับปรุงภูมิทัศน์
และเพิ่มเติมระบบสุขาภิบาล
ท่าอากาศยานนานาชาติ

ที่ตั้งโครงการ :
จังหวัด น่าน

สถาปนิก : [Signature] เลขที่ใบอนุญาต
อนันต์ วิวัฒน์ โสภณ ๑๕๑.๑๔๖๕๑
อำนวย รอนิ่ง ๑๕๓.๑๖๓๖๓ ๑๕๑.๒๑๒๖๐

มีลักษณะ :

ภูมิสถาปัตย์ :

วิศวกรโครงสร้าง :

วิศวกรไฟฟ้า :

วิศวกรระบบเครื่องกล :

วิศวกรสุขาภิบาล :
นราธิป สีนแก้ว ๒๒๑.๗๙๖๘

เขียนแบบ :

หัวหน้ากลุ่ม

[Signature]
(นายเอกษ พะระสว่าง)
สถาปนิก (น.ส.ท.)

ผู้อำนวยการสำนัก
[Signature]
(นายอาทิตย์ วิจิตร)
สถาปนิก (น.ส.ท.)

สถาปนิก
[Signature]
(นายอาทิตย์ วิจิตร)
สถาปนิก (น.ส.ท.)

แบบแปลน :



ผังบริเวณ

แบบเลขที่ :
036/2561

แผ่นที่ :

A-01

รวม :
3 แผ่น

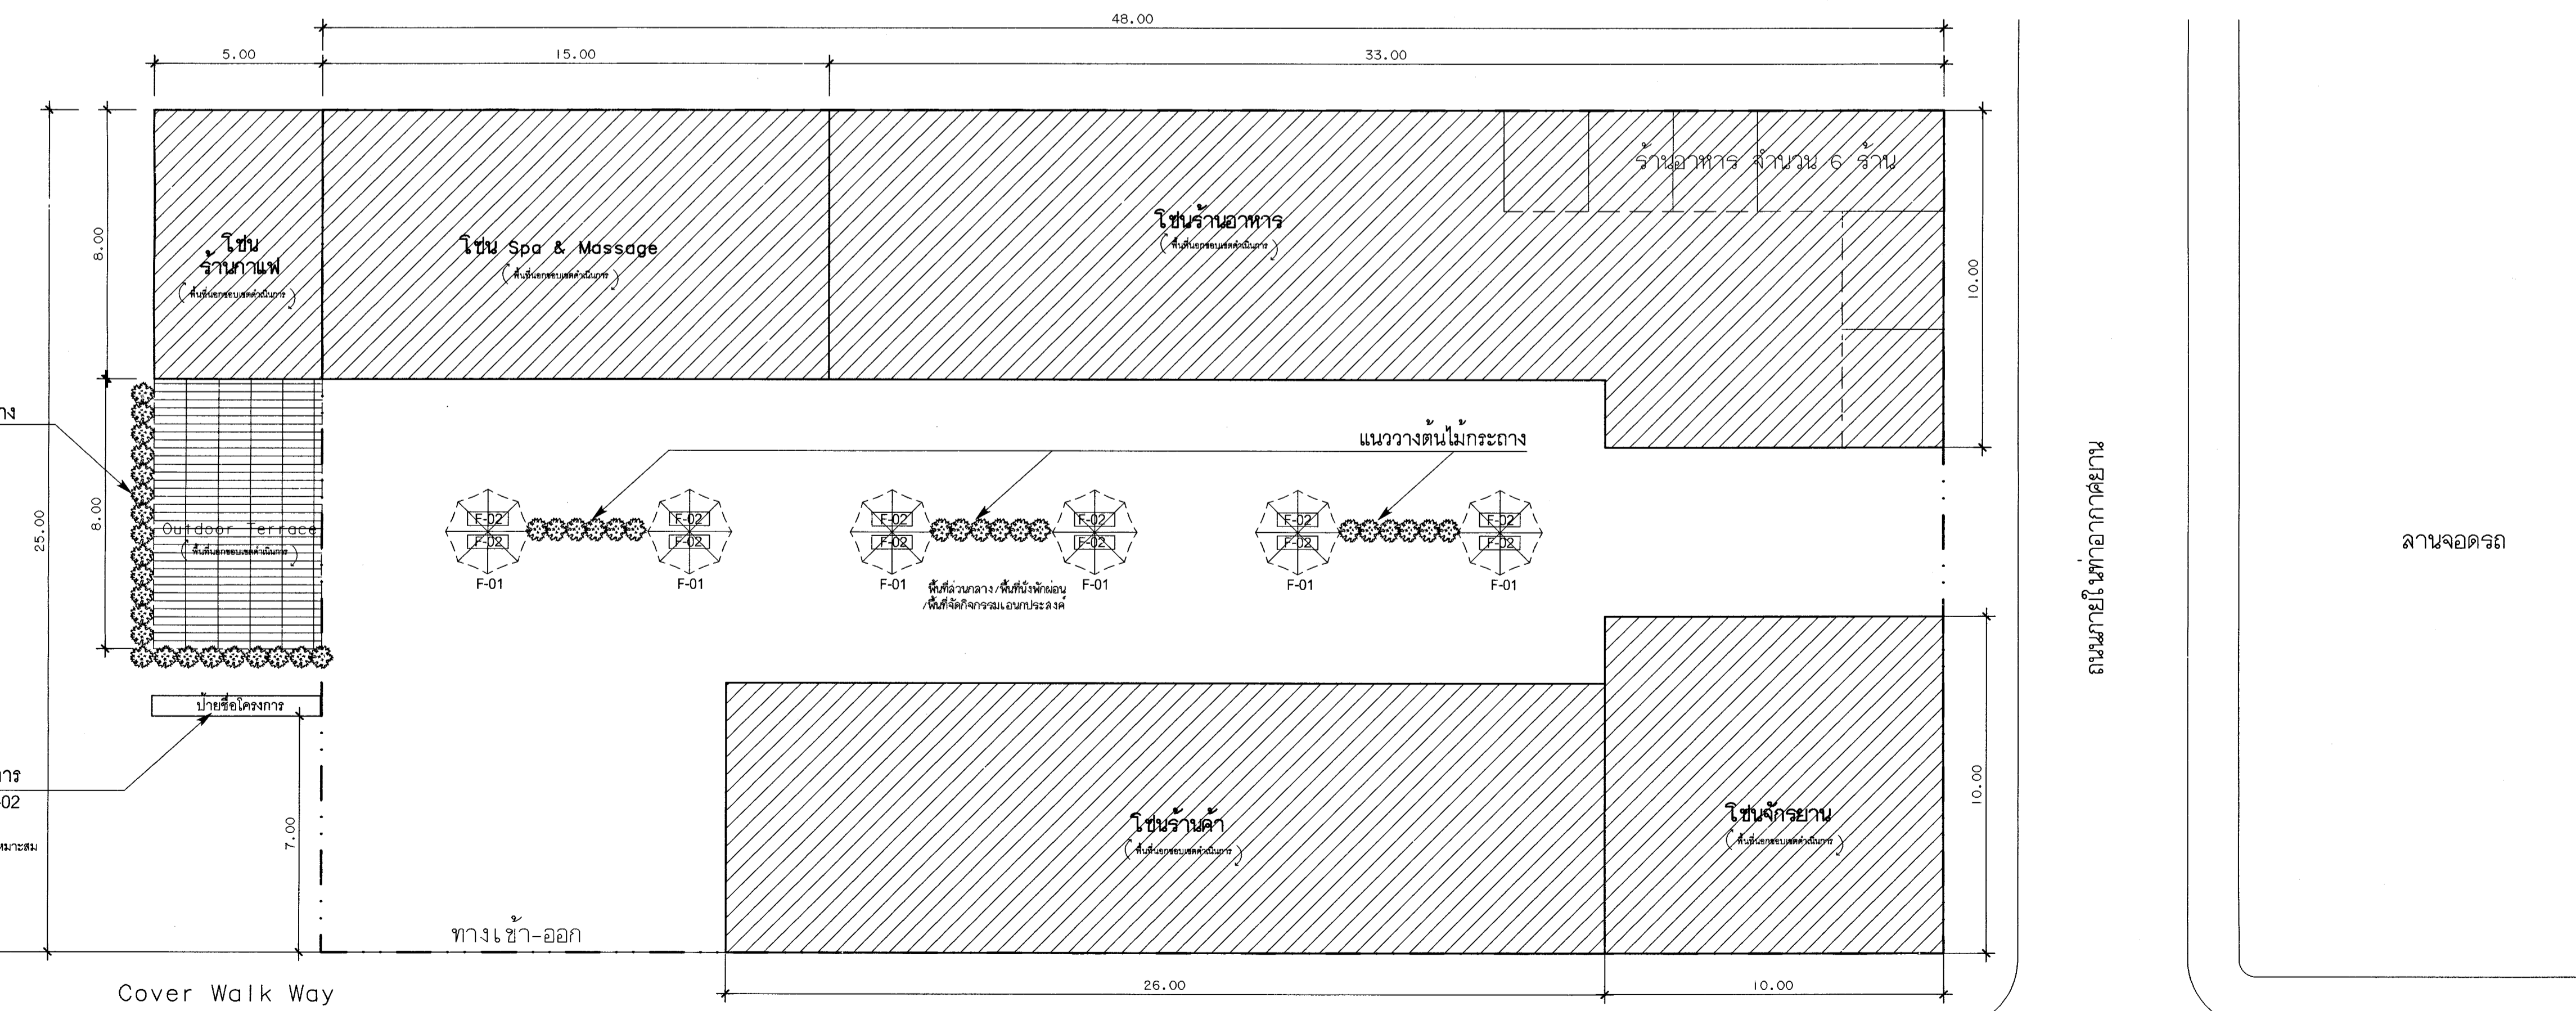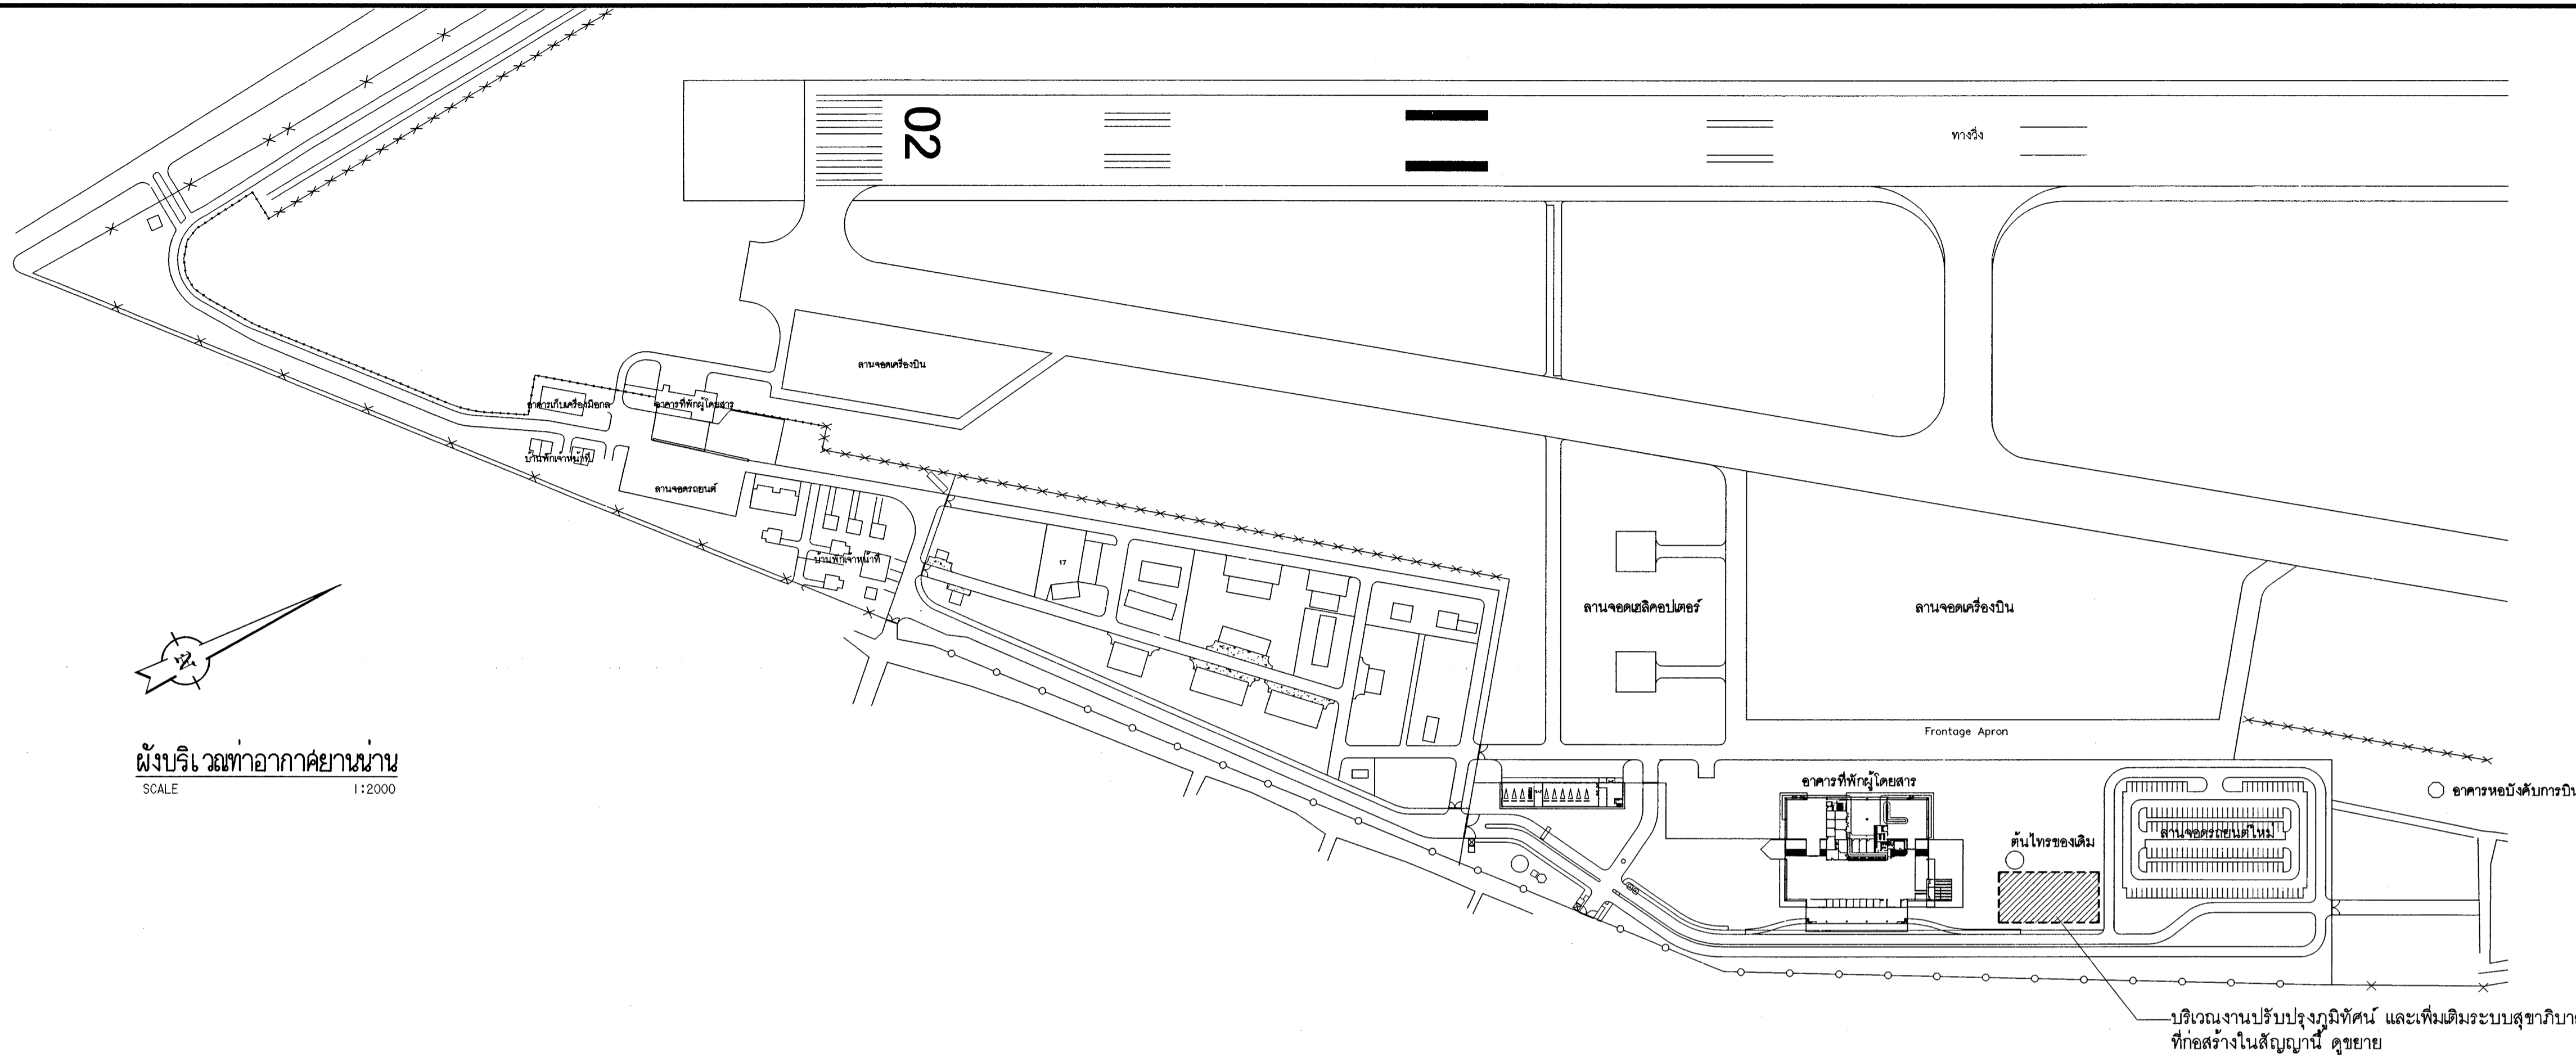

ถนนภายในท่าอากาศยาน

ผังบริเวณงานกิจกรรม ช่วงหน้าบินผ่าน
SCALE 1:200



กรมท่าอากาศยาน
71 ซอยคูหลี ๕ พระราม ๕ แขวงทุ่งพญาจันทร์ เขตสาทร
กรุงเทพมหานคร 10120
71 Soi Ngamduplee,Rama 4 Rd,Sathorn,Bangkok
Thailand, 10120
Tel: 0-2287 0320-9 Fax: 0-2287 0836

ชื่อโครงการ :

งานปรับปรุงภูมิทัศน์
และเพิ่มระบบสุขาภิบาล
ท่าอากาศยานนานาชาติ

ที่ตั้งโครงการ :
จังหวัด น่าน


มีแผนภาพ :

ภูมิสถาปนิก :

วิศวกรโครงสร้าง :

วิศวกรไฟฟ้า :

วิศวกรระบบเครื่องกล :

วิศวกรสุขาภิบาล : นายอภัย ติแก้ว โทร. 7968

เขียนแบบ :

หัวหน้ากลุ่ม :

(นายเกษม พะชะวงศ์)
สอน.ช.ป. หน.ส.ป.

ผู้อำนวยการสำนัก :

(นายอาทิตย์ วิจิตร)
ผ.ก.ก.ส.

อธิบดี :

(นายอาทิตย์ วิจิตร)
ผ.ก.ก.ส. ป.อ.ย.

แบบแสดง :

- แบบขยายป้ายโครงการ
- ตารางแสดงตัวอย่างครุภัณฑ์

แบบครั้งที่ :

036/2561

แผ่นที่ :


A-02

รวม :



3 แผ่น

ตารางแสดงตัวอย่างครุภัณฑ์

รหัส	รูป	รายละเอียด	ขนาด (ซม.)	จำนวน
F-01		ร่มผ้าขนาน + ขาตั้งไม้ ผ้าร่มทำจากผ้าขนาน ที่มีคุณสมบัติกันน้ำได้ดี	รัศมี 50 นิ้ว สูงไม่น้อยกว่า 240 ซม.	6 ตัว
F-02		ม้านั่งสนาม ขนาด 2 ที่นั่ง ตัวฐานทำจากปูนหล่อขึ้นรูปขึ้นเดียว ตัวที่นั่งทำจากไม้ไฟเบอร์ซีเมนต์ ทาสี	120 x 40 x 40	12 ตัว

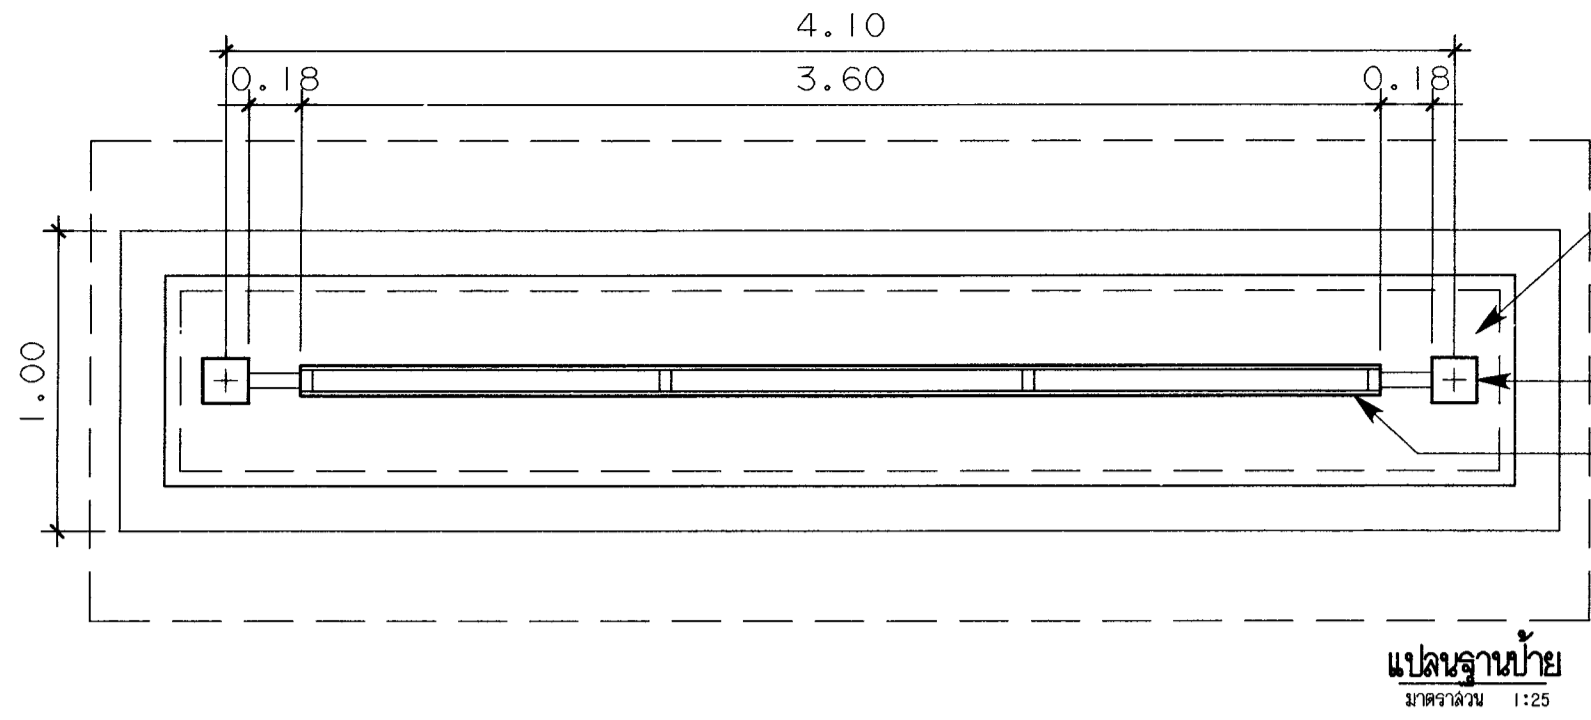


พื้นไม้ปูด้วยไม้พื้นขนาด 1.0x 6 นิ้ว
ฐานกรอบไม้ล้อมเสา ปิดทับด้วยไม้พื้น 1.0x 8 นิ้ว
เสาเหลี่ยมไม้เนื้อแข็งหนา 6 นิ้ว ชุดหลุมฝังดินลึก 50 ซม. เทปูนลง
ป้ายโครงคร่าวไม้ 1.5 x 3 นิ้ว ปิดทับด้วย
ไฟเบอร์ซีเมนต์บอร์ด หนา 9 มม. ขนาดตามแบบ ทั้งสองด้าน

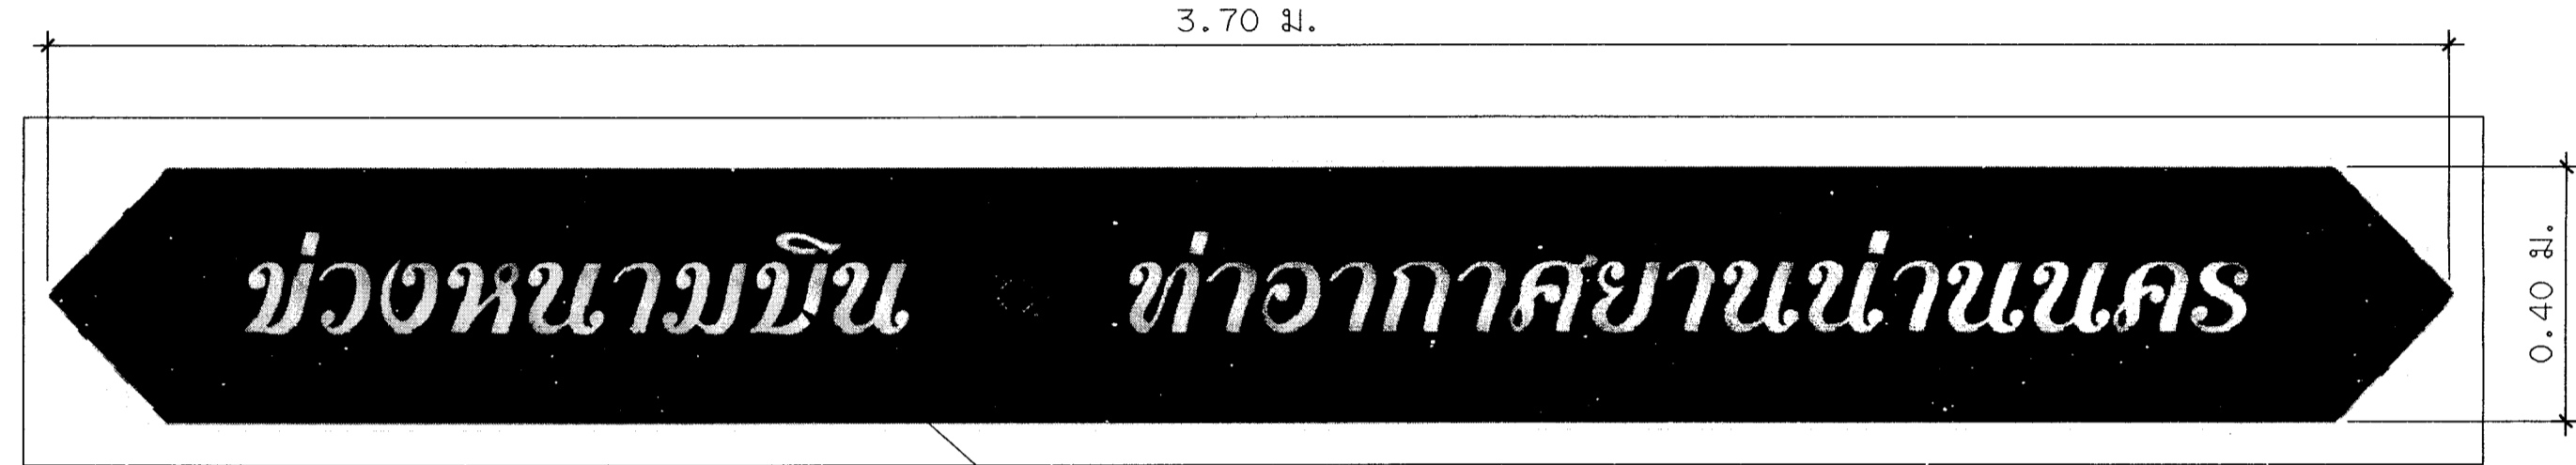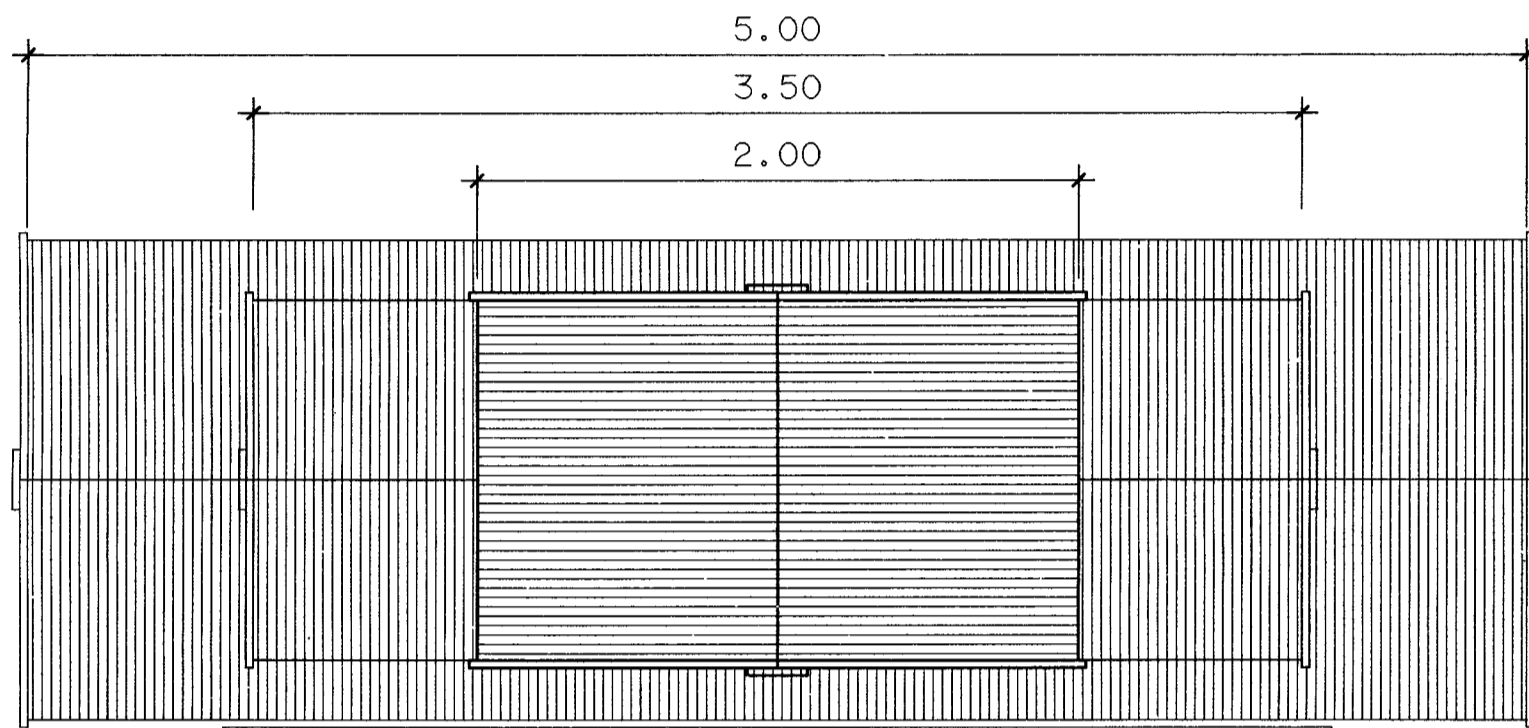


1. ตัวอักษร สแตนเลสหนา 1mm. พื้นสีรูป ติดบนป้ายไม้

แบบขยายป้าย 1
มาตราส่วน 1:25


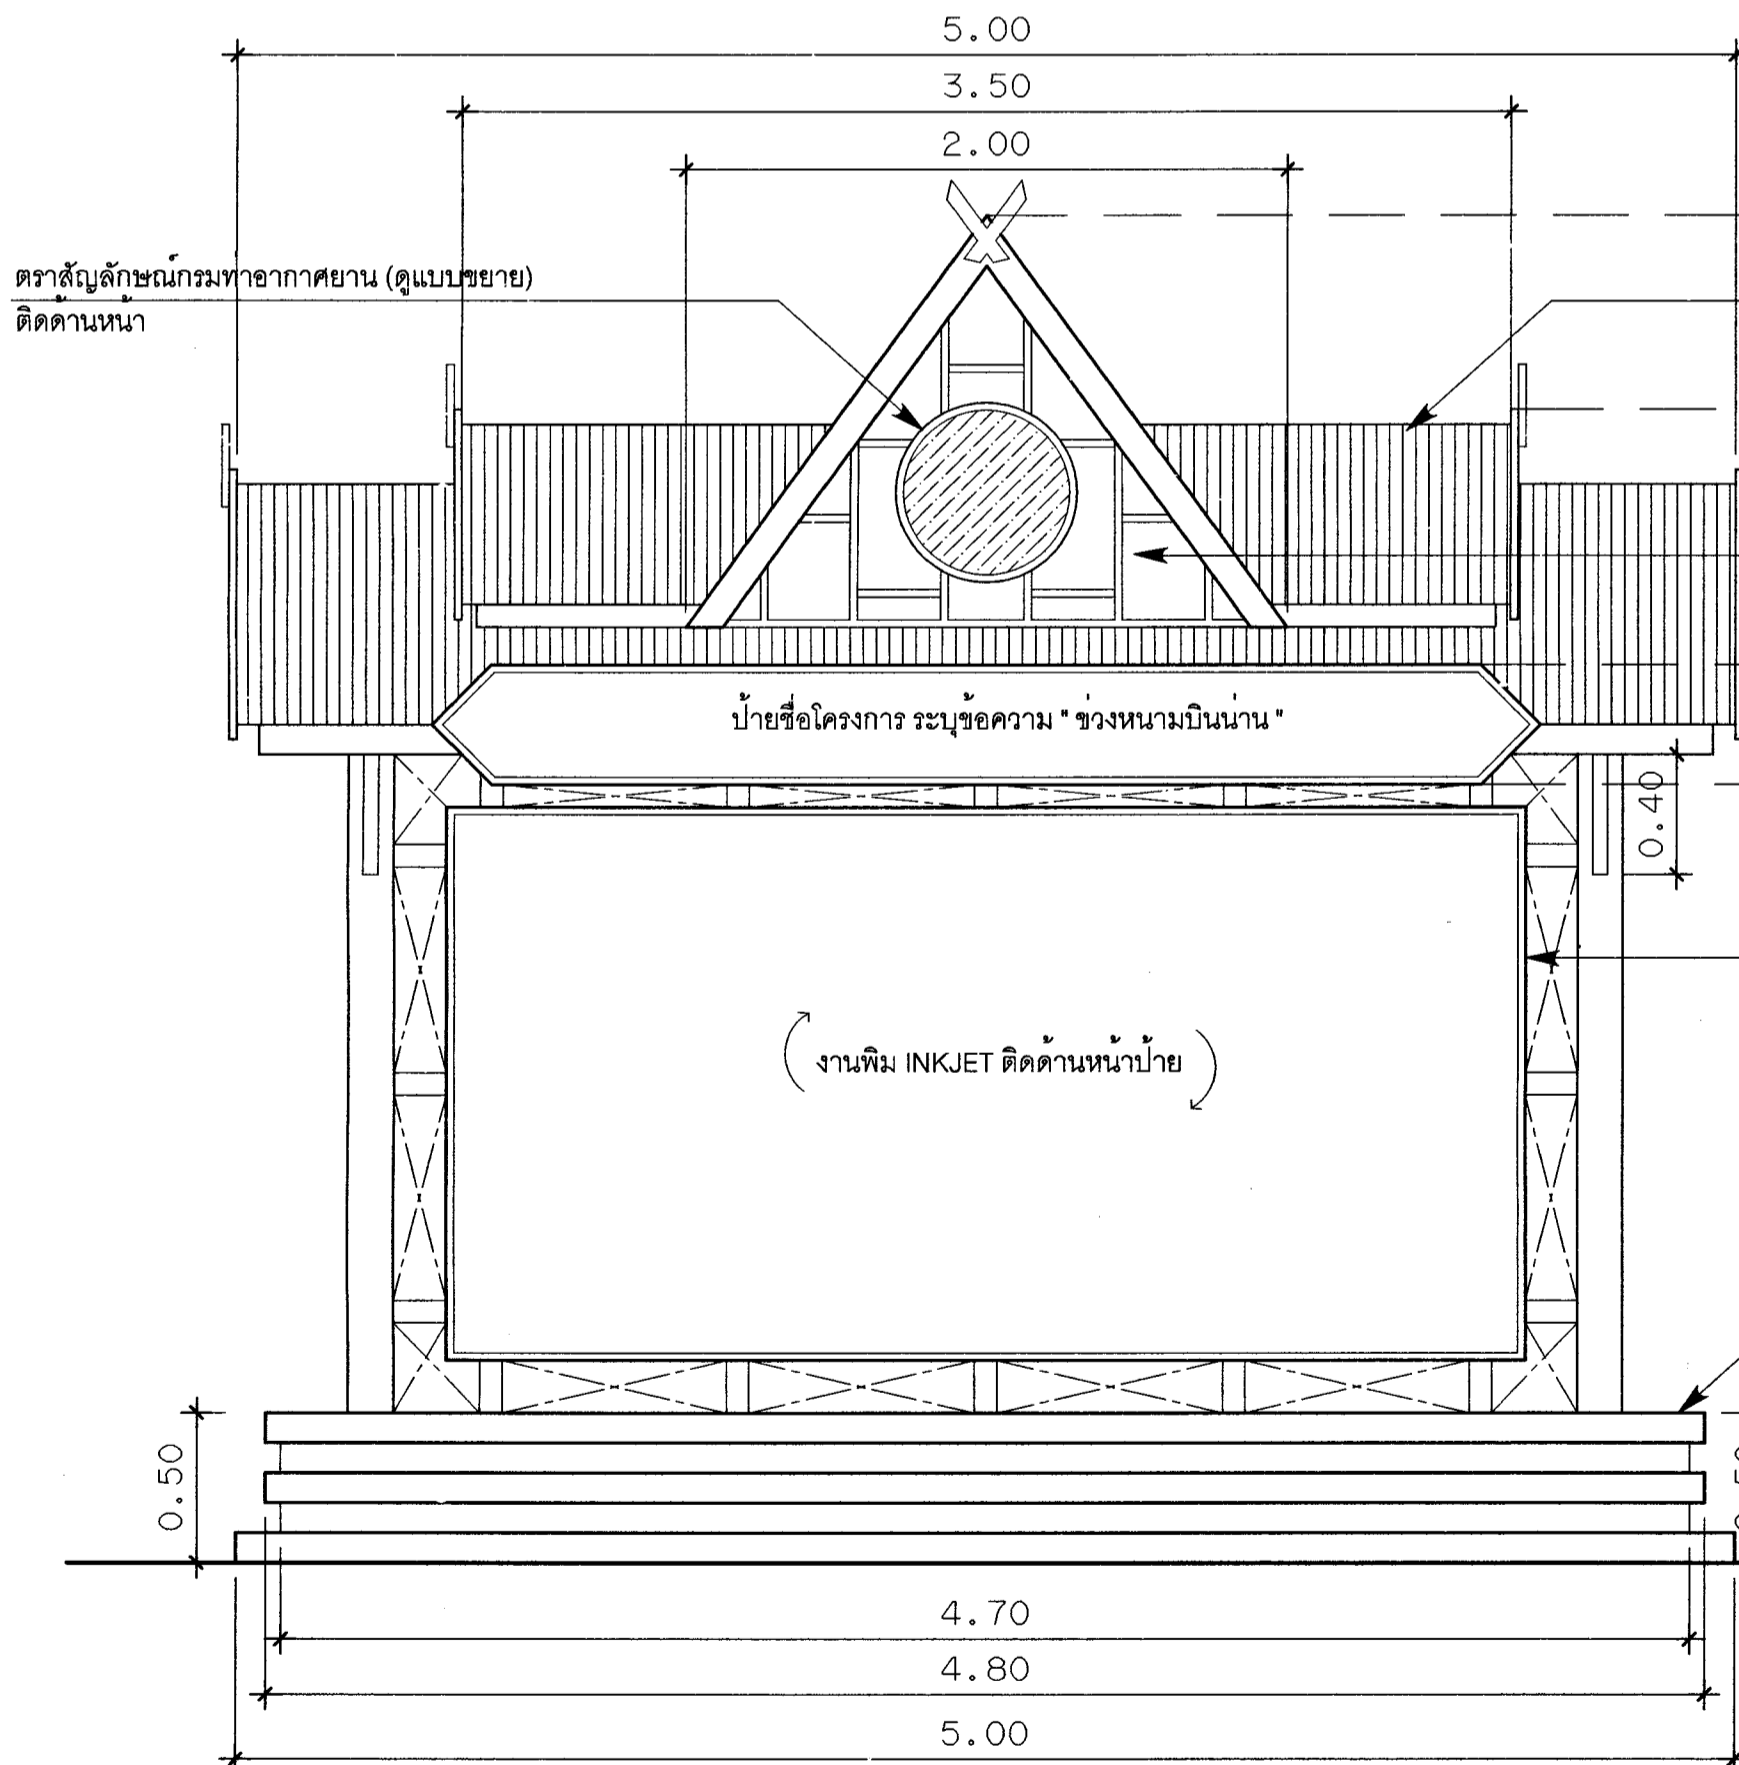

รูปด้านหน้า
มาตราส่วน 1:25

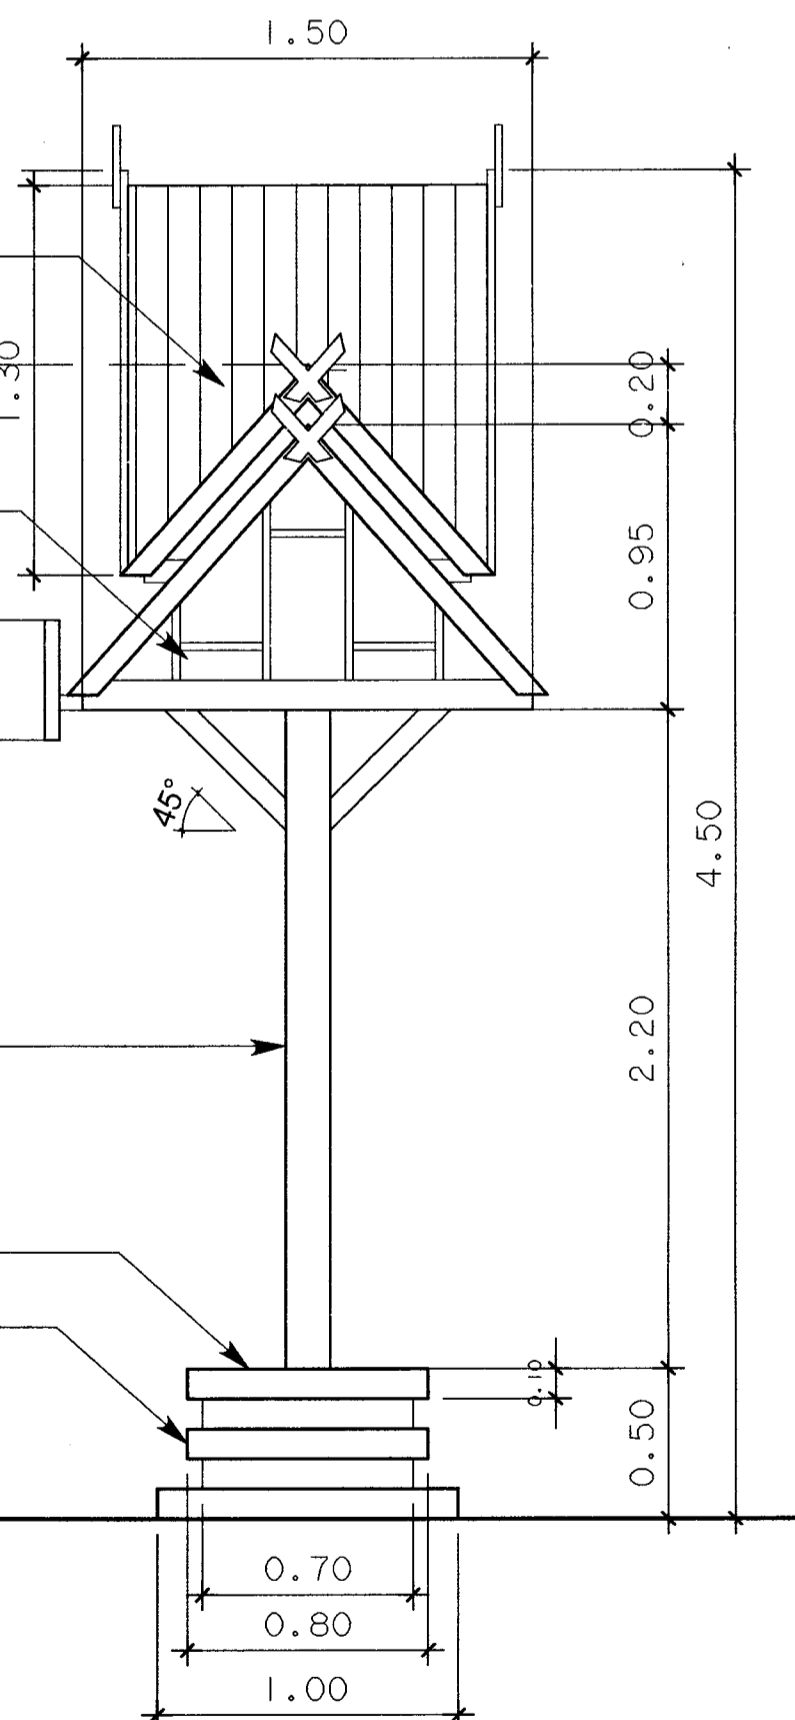

แบบขยายตราสัญลักษณ์กรมท่าอากาศยาน
มาตราส่วน 1:25

ตราสัญลักษณ์กรมท่าอากาศยาน แผ่นสแตนเลสหนา 1mm. พื้นสีรูป
กึ่งกรวดพร้อมทำสีในช่อง (สีระบุภายหลัง)

หมายเหตุ

1. ป้าย Inkjet ต้องประกอบด้วยเนื้อหา ดังนี้
 - รูปภาพ สถานที่ท่องเที่ยวที่มีชื่อเสียงภายในจังหวัดน่าน (รูปภาพถูกต้องตามลิขสิทธิ์เท่านั้น)
 - ข้อความ ที่เกี่ยวข้องกับจังหวัดน่าน สถานที่ท่องเที่ยว หรือข้อมูลเพื่อประชาสัมพันธ์จังหวัดน่าน
2. ผู้รับจ้างต้องนำเสนอรูปแบบ สีและลวดลาย ป้าย Inkjet เพื่อขออนุมัติ ก่อนการติดตั้ง



กรุงเทพมหานคร
กรุงเทพมหานคร 10120
71 Soi Ngamduplee, Rama 4 Rd, Sathorn, Bangkok
Thailand, 10120
Tel: 0-2287 0320-9 Fax: 0-2287 0836

ชื่อโครงการ:

งานปรับปรุงภูมิทัศน์
และเพิ่มระบบสุขาภิบาล
ท่าอากาศยานนานาชาติ

ที่ตั้งโครงการ :

สถาปนิก : เลขที่ใบอนุญาต
สมยศ วัฒนศิริ 14669
อาภรณ์ รอดิ่ง 0111 7111 14669

มีแผนภาพ :

ภูมิสถาปัตย์ :

วิศวกรโครงสร้าง :

วิศวกรไฟฟ้า :

วิศวกรระบบเครื่องกล :

วิศวกรสุขาภิบาล :
นายชิป สิมแก้ว 7968
ภาค 1/507

เขียนแบบ :

หัวหน้ากลุ่ม
(นายประสิทธิ์ พิทธิพิศกุล)
รศ.ช. นน.กศ.

ผู้อำนวยการสำนัก
(นายอาทิตย์ วิจิตร)
รศ.กศ.

อธิบดี
(นายอาทิตย์ วิจิตร)
รศ.กศ.ป.อ.

แบบแปลน :


ผังระบบสุขาภิบาล

แบบเลขที่ :
036/2561

แผ่นที่ :

SN-01

รวม :
3 แผ่น

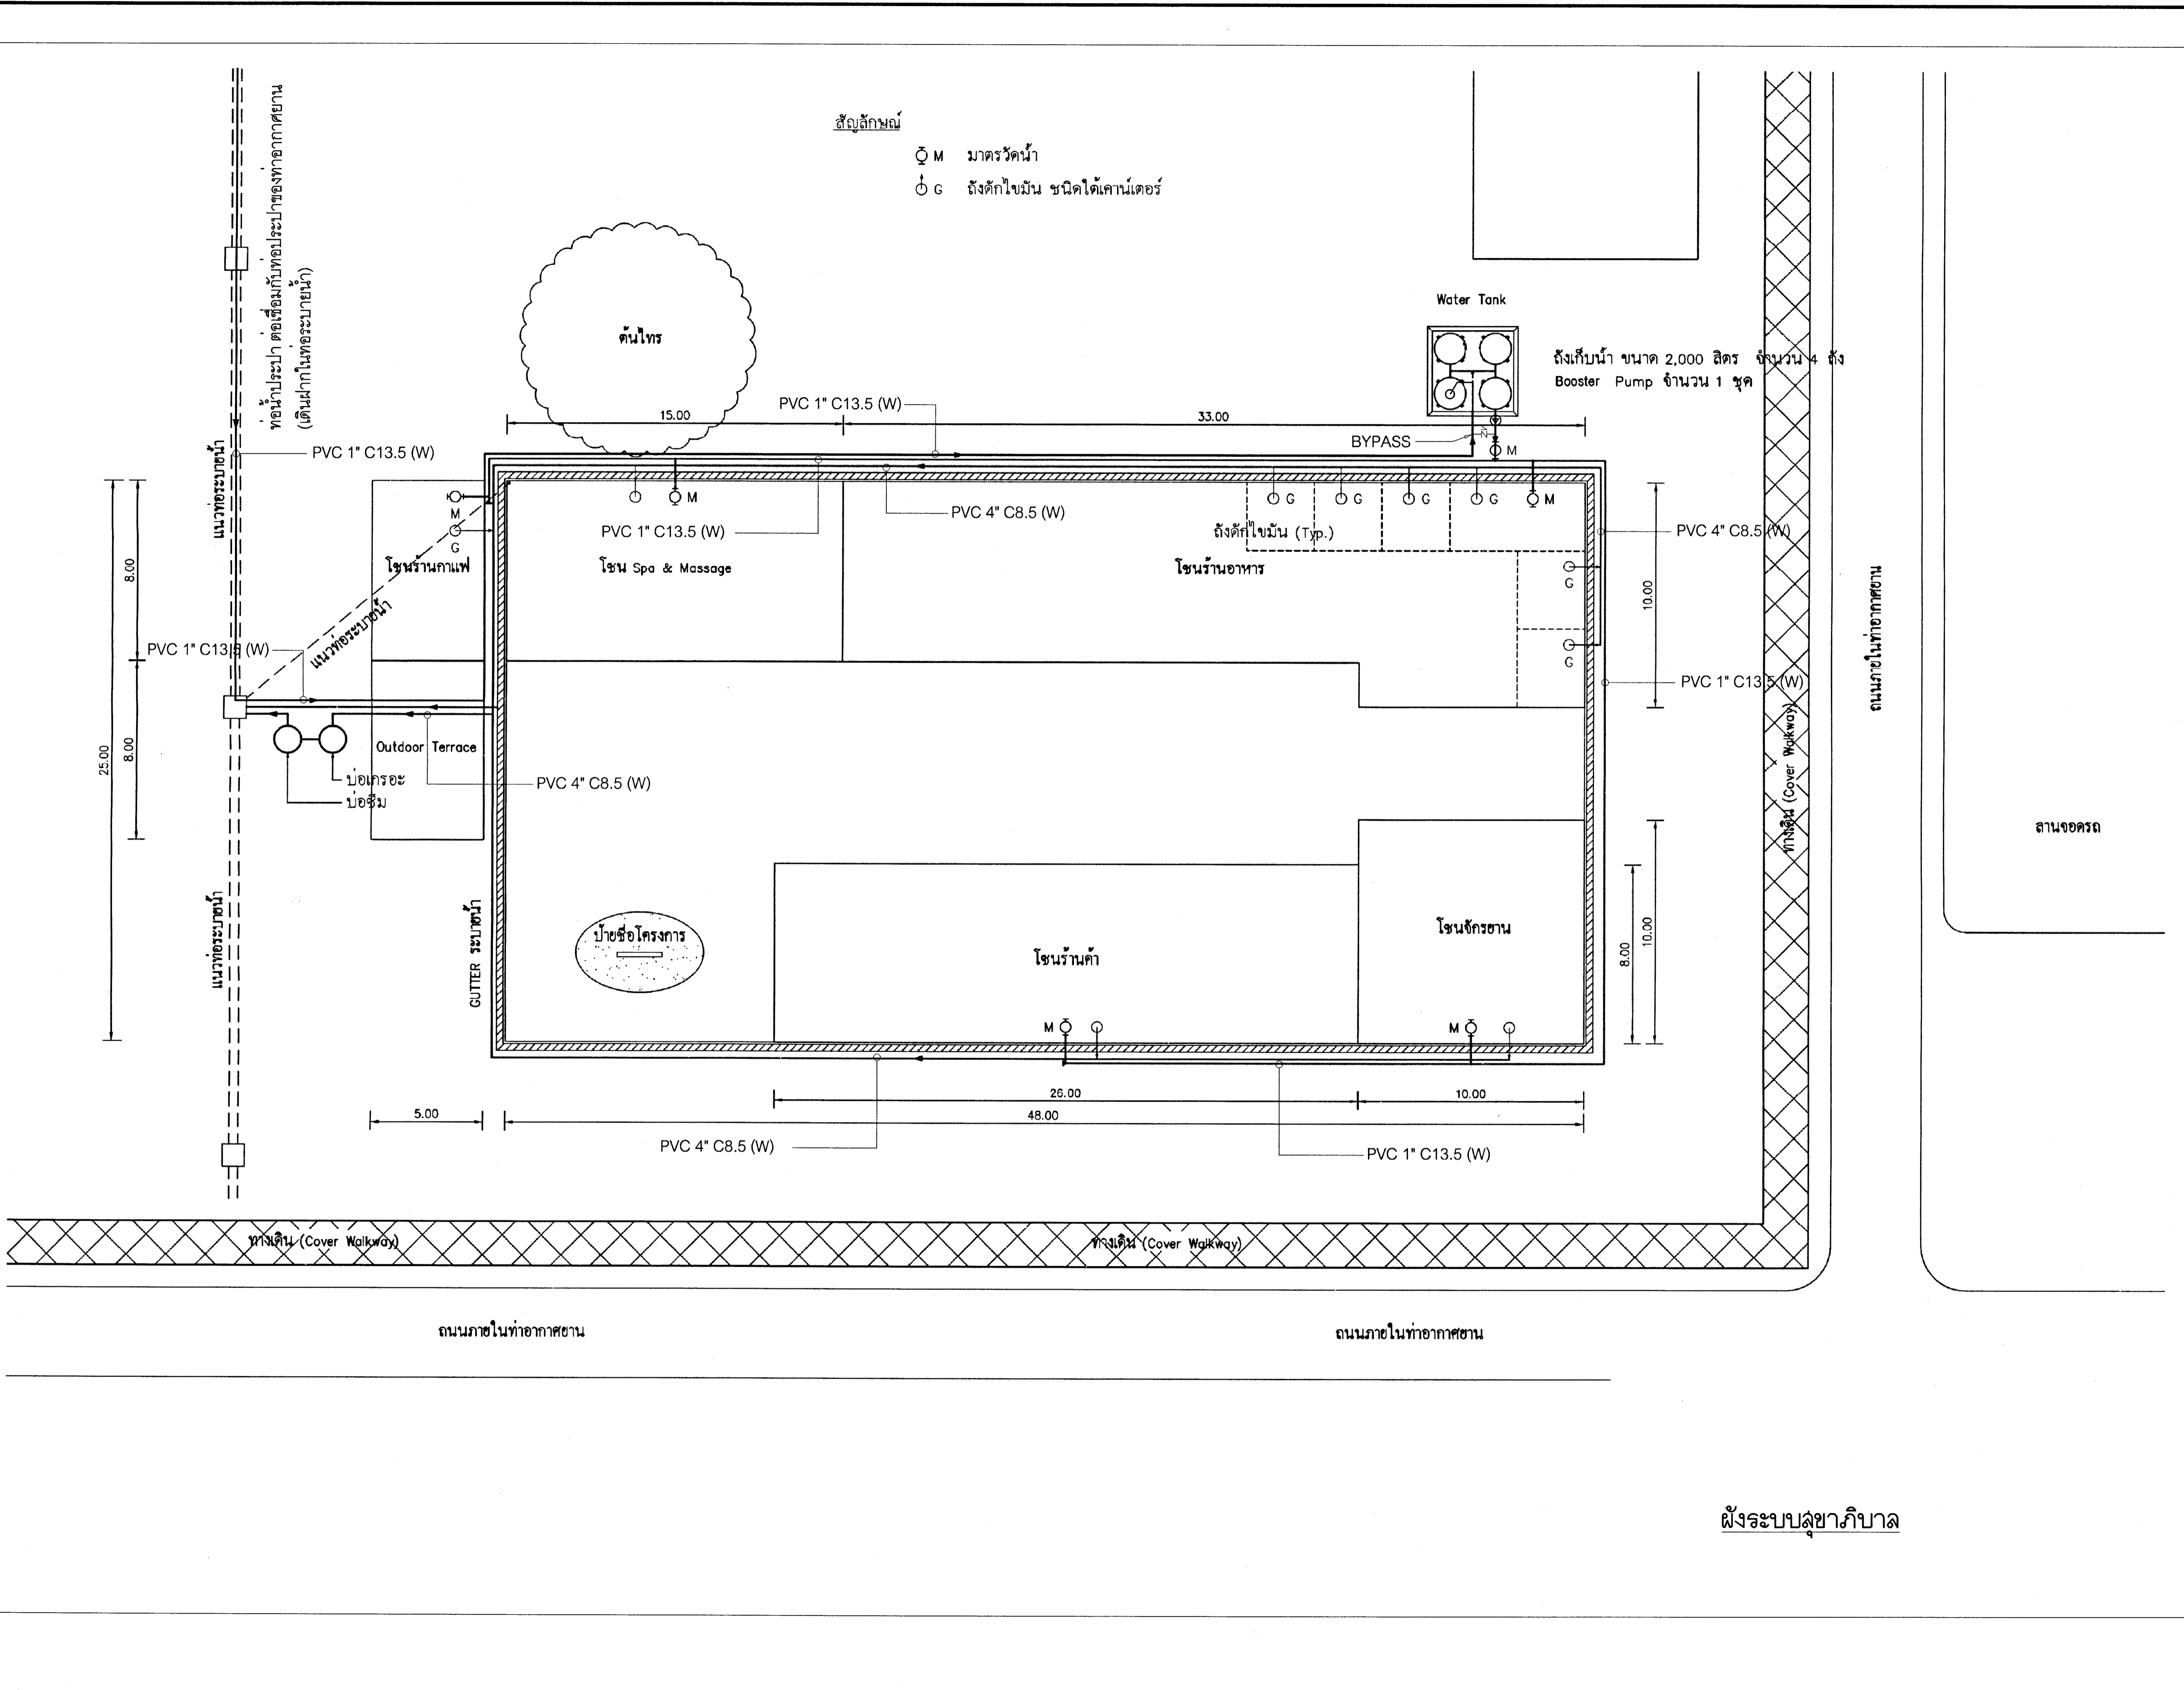

ผังระบบสุขาภิบาล